

(наименование документа об утверждении, включая наименования органов государственной власти или органов местного самоуправления, принявших решение об утверждении схемы или подписавших соглашение о перераспределении земельных участков)

от _____ № _____

Схема расположения земельного участка или земельных участков на кадастровом плане территории

Система координат: МСК-47, зона 1

Условный номер земельного участка _____

(указывается в случае, если предусматривается образование двух и более земельных участков)

Площадь земельного участка _____


1 004 м²

(указывается проектная площадь образуемого земельного участка, вычисленная с использованием технологических и программных средств, в том числе размещенных на официальном сайте федеральной органа исполнительной власти, уполномоченного Правительством Российской Федерации на осуществление государственного кадастрового учета, государственной регистрации прав, ведение Единого государственного реестра недвижимости и предоставление сведений, содержащихся в Едином государственном реестре недвижимости, в информационно-телекоммуникационной сети "Интернет" (далее - официальный сайт), с округлением до 1 квадратного метра. Указанное значение площади земельного участка может быть уточнено при проведении кадастровых работ не более чем на десять процентов)

Обозначение характерных точек границ	Координаты		Обозначение характерных точек границ	Координаты	
	(указываются в случае подготовки схемы расположения земельного участка с использованием технологических и программных средств, в том числе размещенных на официальном сайте. Значения координат, полученные с использованием указанных технологических и программных средств, указываются с округлением до 0,01 метра)			(указываются в случае подготовки схемы расположения земельного участка с использованием технологических и программных средств, в том числе размещенных на официальном сайте. Значения координат, полученные с использованием указанных технологических и программных средств, указываются с округлением до 0,01 метра)	
	X	Y		X	Y
н1	505 616,36	1 338 499,31	н4	505 626,54	1 338 518,68
н2	505 656,99	1 338 477,97	н1	505 616,36	1 338 499,31
н3	505 667,16	1 338 497,33			

ПРОВЕРЕНО:

2024 г.,
СПЕЦИАЛИСТ ОТДЕЛА ОАИГ
КУМИГ
Ме-1, 2.2 "П.Х"
Юсупова

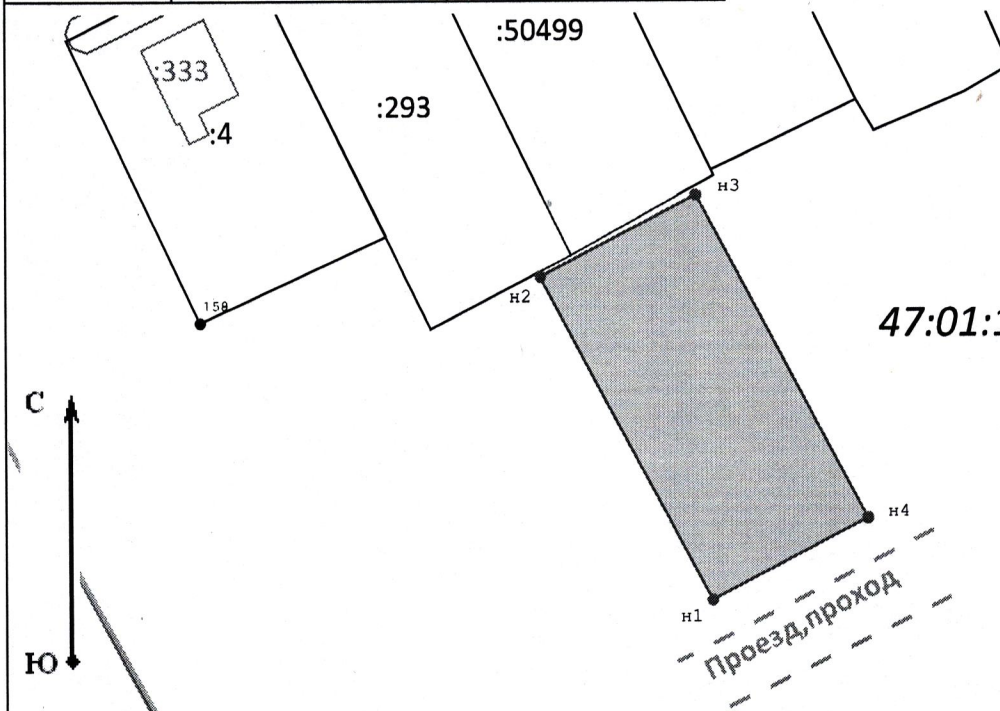


47:01:1508001

Масштаб 1:950

Условные обозначения:

- Проход, проезд
- Граница территориальной зоны
- Вновь образованная часть границ, сведения о которой достаточны для определения ее местоположения
- Граница кадастрового квартала
- объект капитального строите (ОКС)

:571

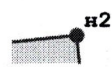

47:01:1508001

:309

- Кадастровый номер земельного участка
- Характерная точка границы земельного участка, сведения о которой отсутствуют в ЕГРН, новая характерная точка
- Обозначение кадастрового квартала
- Кадастровый номер объекта капитального строительства (ОКС)

[Handwritten signature]