


Схема границ земельных участков

B1

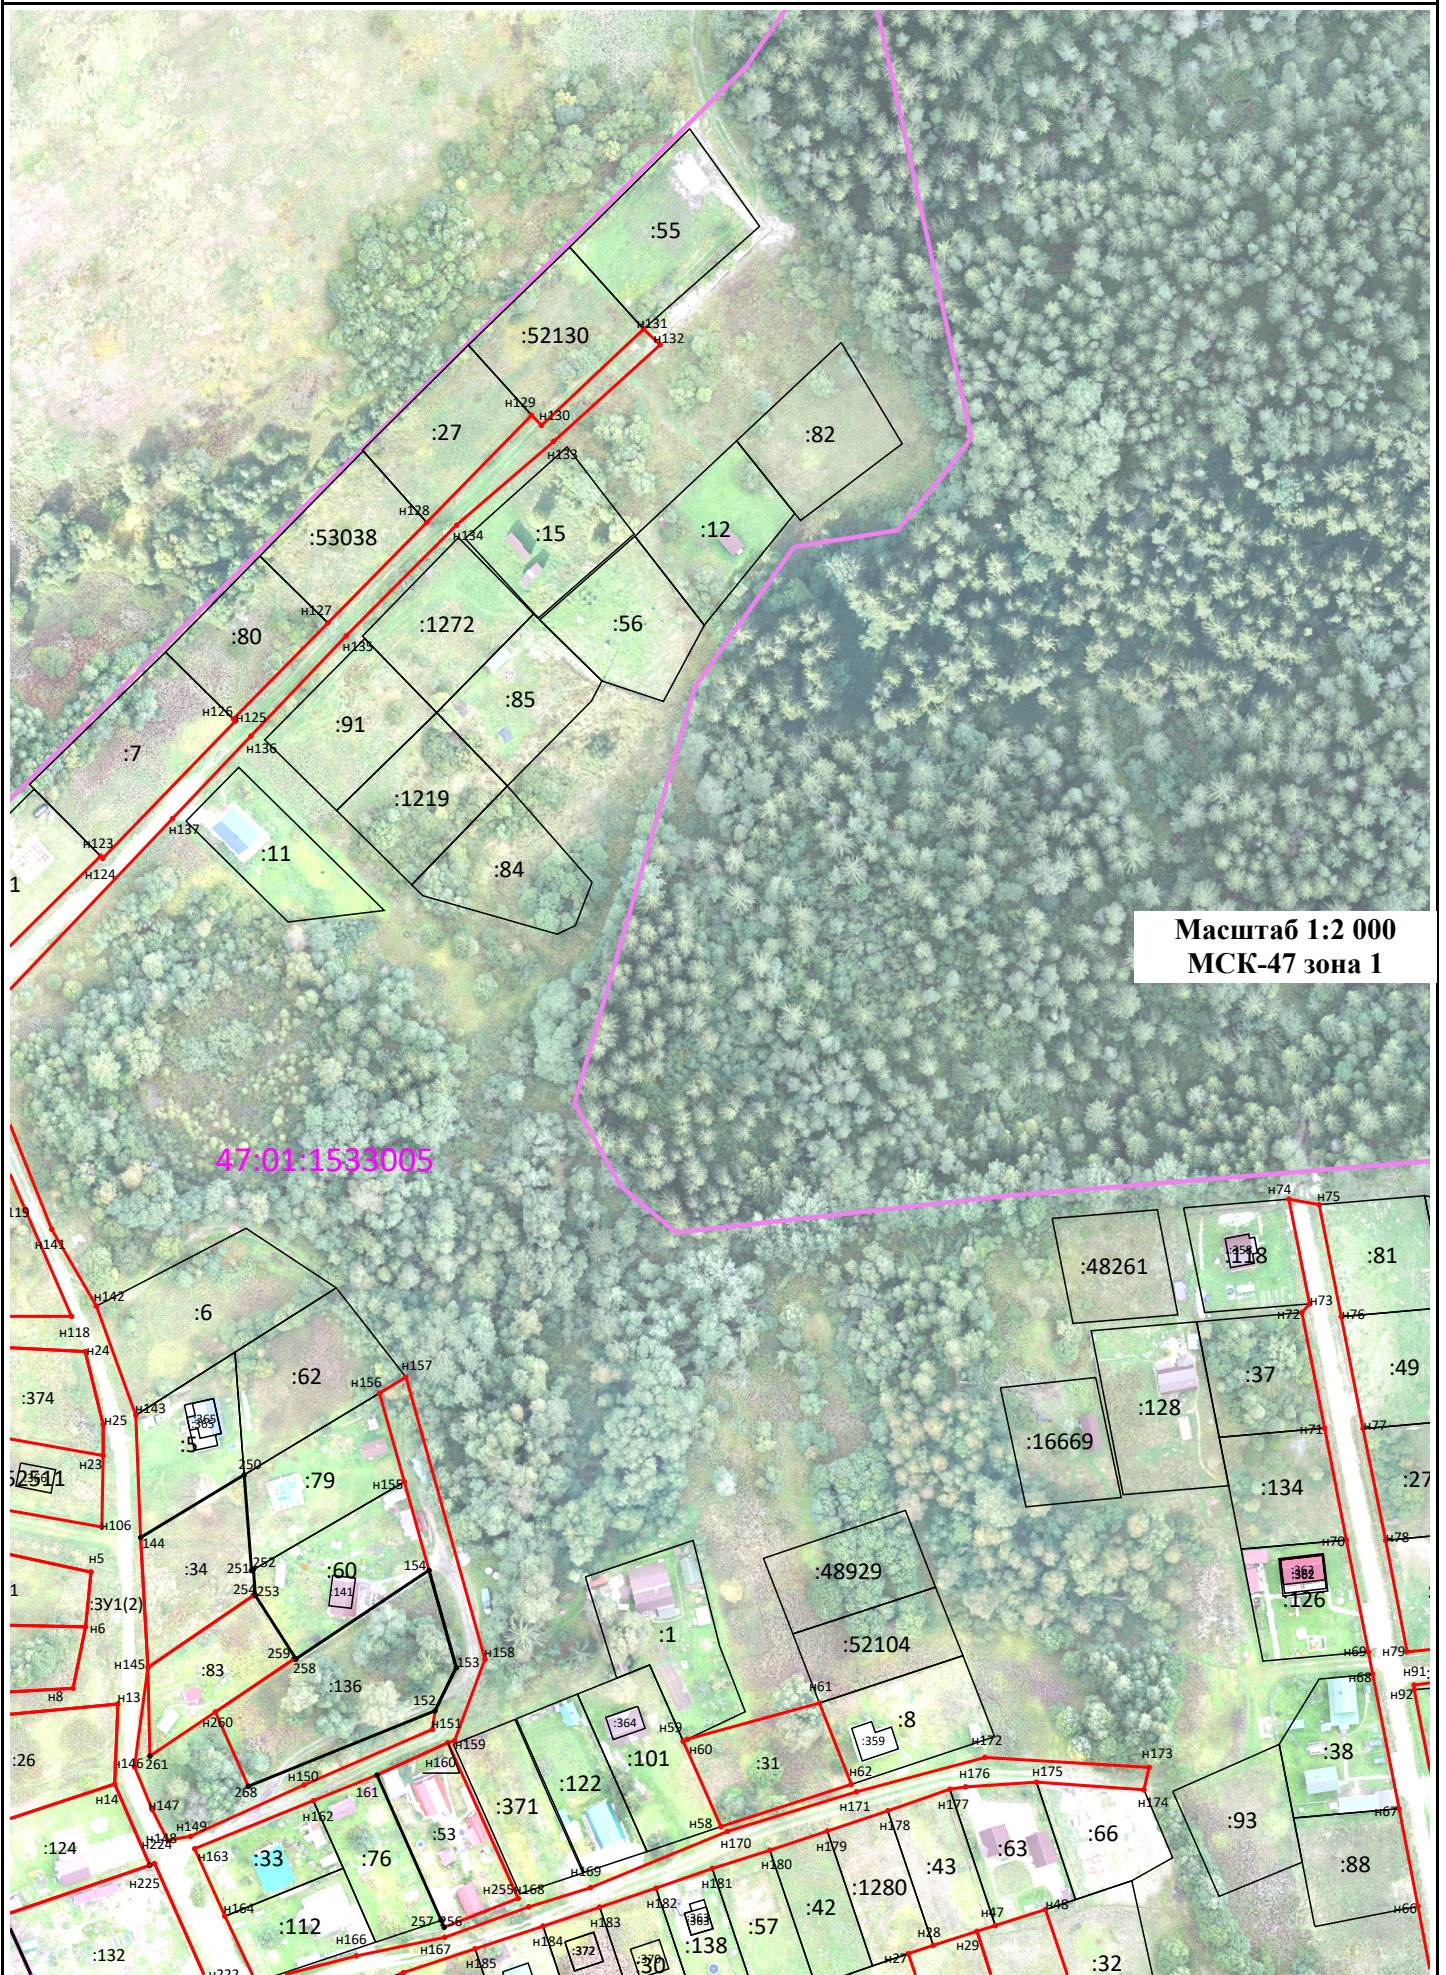

Масштаб 1:2 000
МСК-47 зона 1

47:01:1533005

