

(наименование документа об утверждении, включая наименования органов государственной власти или органов местного самоуправления, принявших решение об утверждении схемы или подписавших соглашение о перераспределении земельных участков)

от _____ № _____


Схема расположения земельного участка или земельных участков на кадастровом плане территории

Система координат: МСК-47, зона 1

Условный номер земельного участка _____
 (указывается в случае, если предусматривается образование двух и более земельных участков)

Площадь земельного участка _____ 1 640 _____ м²
 (указывается проектная площадь образуемого земельного участка, вычисленная с использованием технологических и программных средств, в том числе размещенных на официальном сайте федерального органа исполнительной власти, уполномоченного Правительством Российской Федерации на осуществление государственного кадастрового учета, государственной регистрации прав, ведение Единого государственного реестра недвижимости и предоставление сведений, содержащихся в Едином государственном реестре недвижимости, в информационно-телекоммуникационной сети "Интернет" (далее - официальный сайт), с округлением до 1 квадратного метра. Указанное значение площади земельного участка может быть уточнено при проведении кадастровых работ не более чем на десять процентов)

Обозначение характерных точек границ	Координаты		Обозначение характерных точек границ	Координаты	
	(указываются в случае подготовки схемы расположения земельного участка с использованием технологических и программных средств, в том числе размещенных на официальном сайте. Значения координат, полученные с использованием указанных технологических и программных средств, указываются с округлением до 0,01 метра)			(указываются в случае подготовки схемы расположения земельного участка с использованием технологических и программных средств, в том числе размещенных на официальном сайте. Значения координат, полученные с использованием указанных технологических и программных средств, указываются с округлением до 0,01 метра)	
	X	Y		X	Y
н1	505 510,76	1 339 168,40	н4	505 482,19	1 339 140,87
н2	505 470,58	1 339 197,69	н1	505 510,76	1 339 168,40
н3	505 452,20	1 339 172,48			

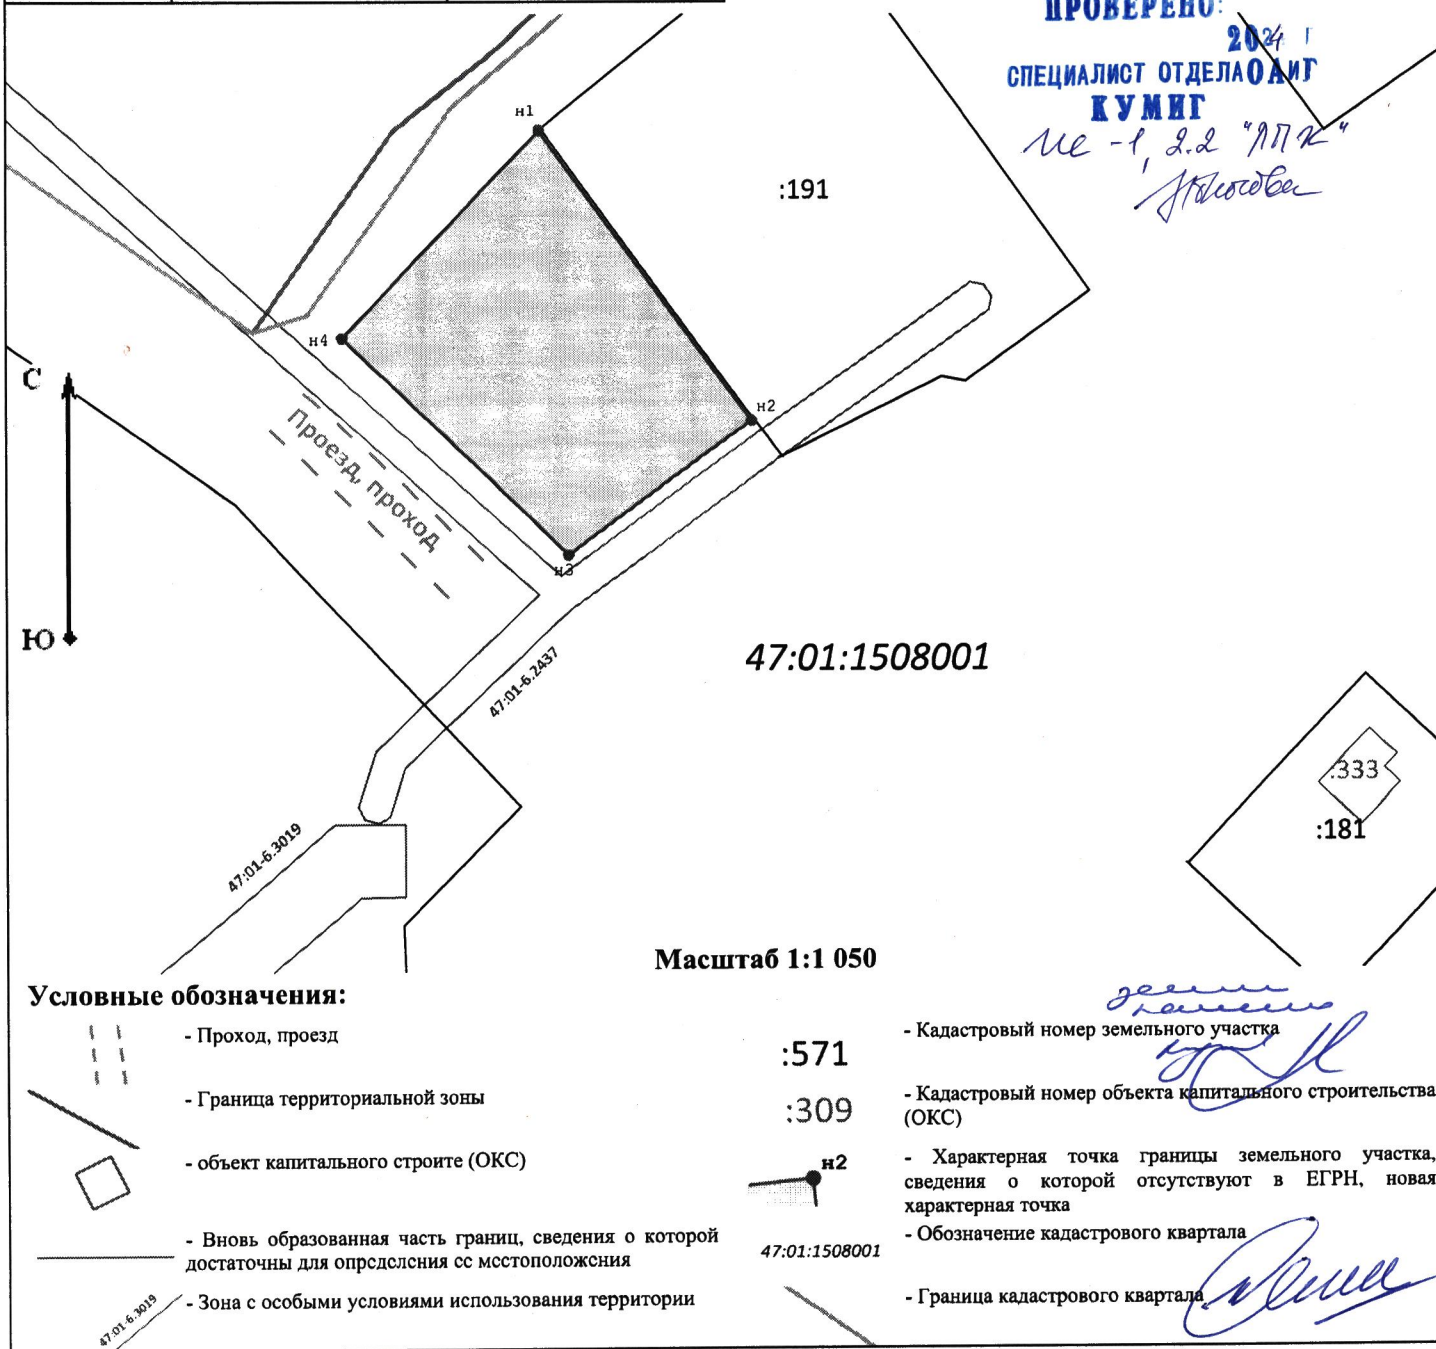

Условные обозначения:

- Проход, проезд
- Граница территориальной зоны
- объект капитального строите (ОКС)
- Вновь образованная часть границ, сведения о которой достаточны для определения ее местоположения
- Зона с особыми условиями использования территории

Масштаб 1:1 050

:571

:309



47:01:158001

- Кадастровый номер земельного участка
- Кадастровый номер объекта капитального строительства (ОКС)
- Характерная точка границы земельного участка, сведения о которой отсутствуют в ЕГРН, новая характерная точка
- Обозначение кадастрового квартала
- Граница кадастрового квартала

депутат
С.И.И.
С.И.И.