



環七マルチAスタジオ 1F


ADDRESS : 東京都板橋区富士見町20-14

24h 24時間撮影可能

電気容量 75A

ゼネレーター使用可

WiFiレンタルあり

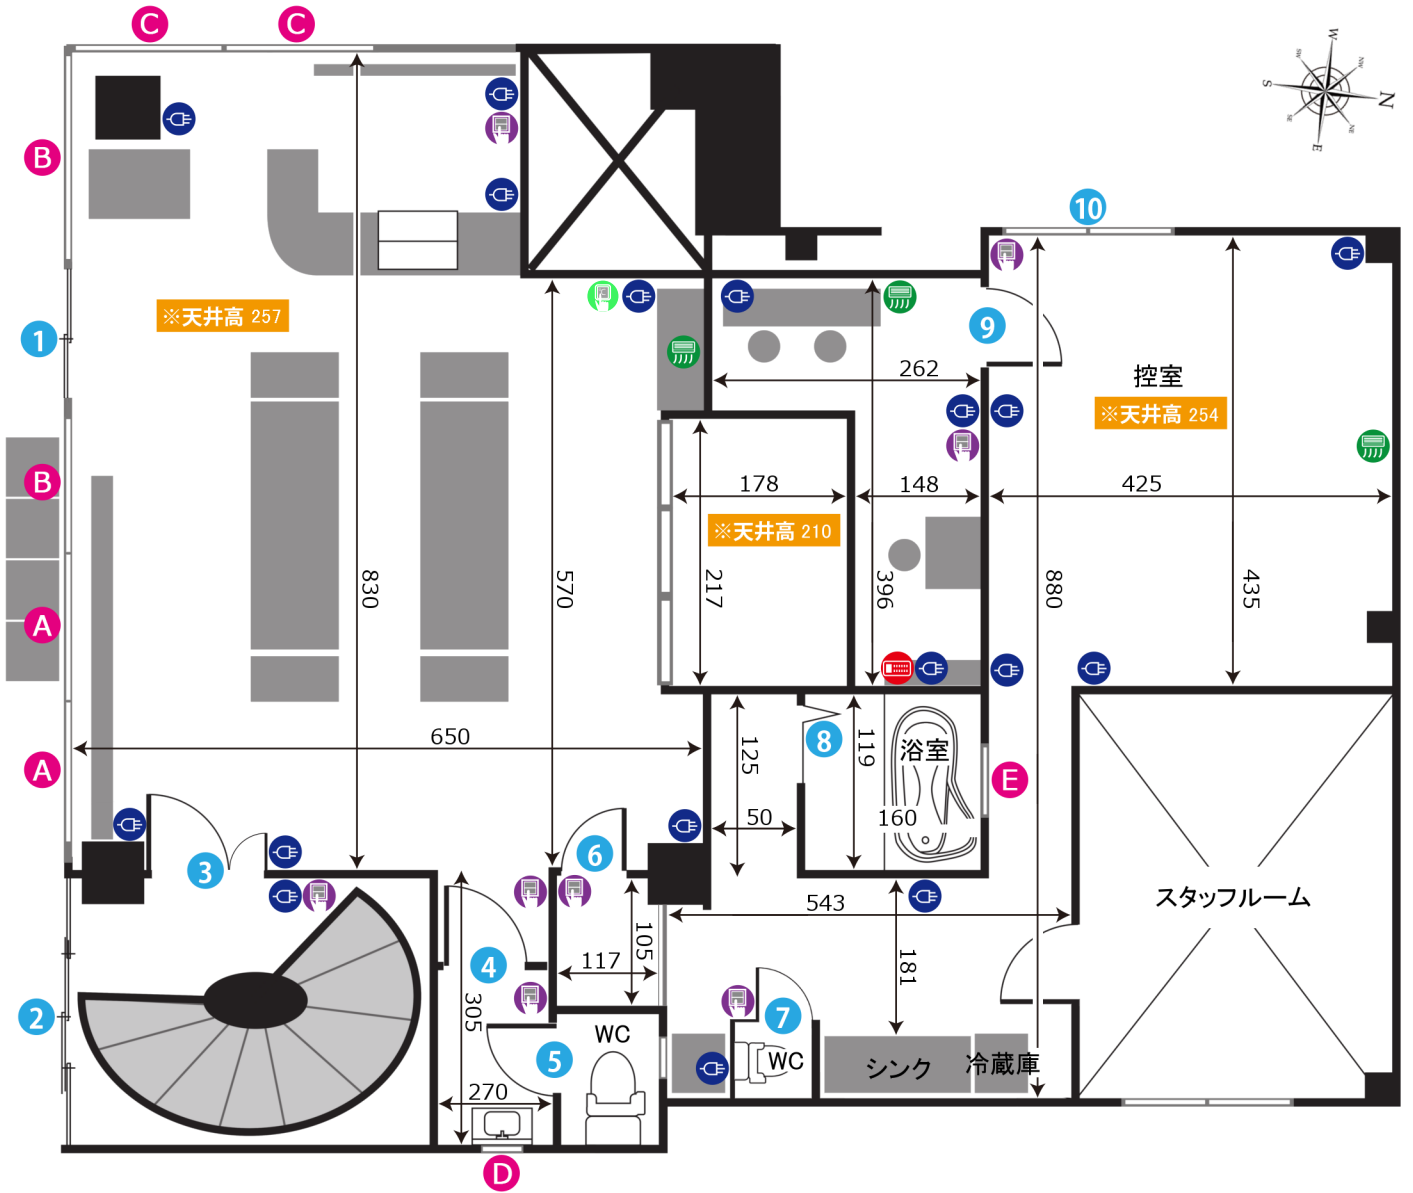

ドア間口寸法 (H x W)			
1	209 x 160	6	197 x 56
2	213 x 279	7	184 x 72
3	190 x 130	8	183 x 66
4	198 x 73	9	198 x 77
5	180 x 59	10	194 x 177

窓枠サイズ (H x W)			
A	235 x 162	D	57 x 54
B	235 x 160	E	90 x 85
C	235 x 173		


図面内アイコンの説明	
	コンセント
	照明スイッチ
	エアコン
	ワイヤードリモコン
	給湯パネル
	ブレーカー



環七マルチスタジオ 2F (オプション)

ADDRESS : 東京都板橋区富士見町20-14

- 24時間撮影可能
- 電気容量 50A
- ゼネレーター使用可
- WiFiレンタルあり

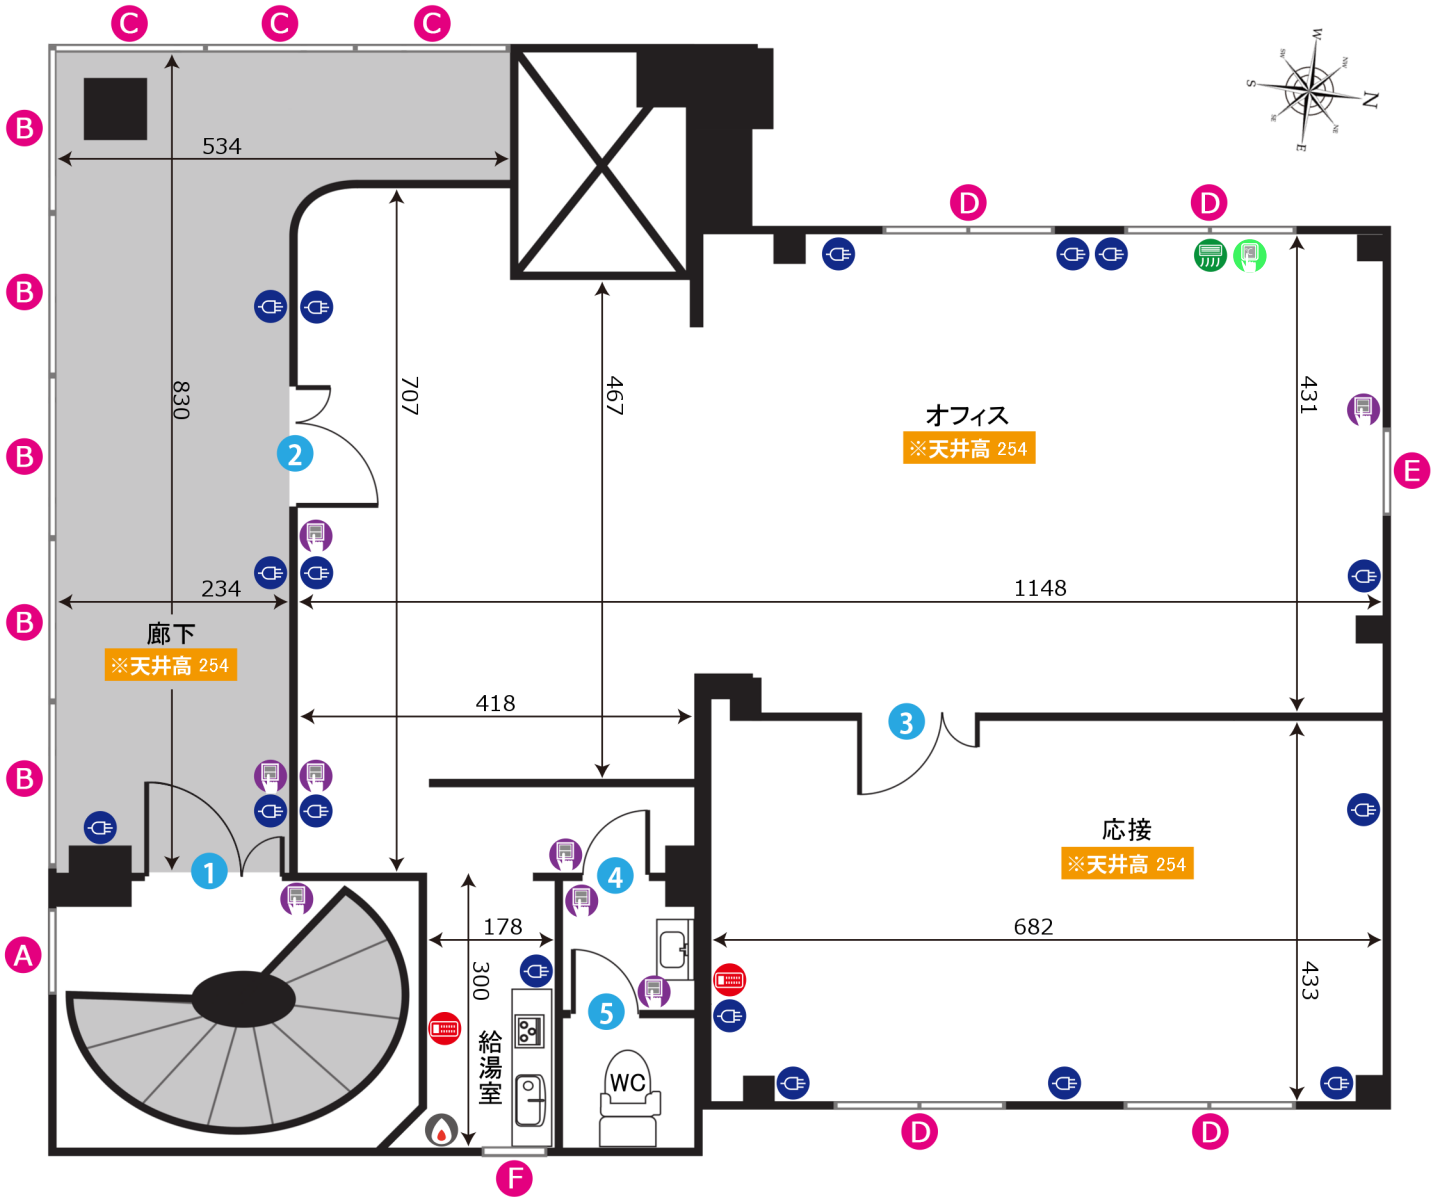

ドア間口寸法 (H x W)			
1	190×116	4	172×60
2	219×112	5	176×48
3	199×111		

窓枠サイズ (H x W)			
A	120×130	D	124×170
B	239×162	E	201×78
C	239×174	F	57×54


- 図内アイコンの説明
- コンセント
 - 照明スイッチ
 - エアコン
 - ワイヤードリモコン
 - 給湯パネル
 - ブレーカー



環七マルチBスタジオ 3F

ADDRESS : 東京都板橋区富士見町20-14

- 24h 24時間撮影可能
- 電気容量 15+10K
- ゼネレーター使用可
- WiFiレンタルあり

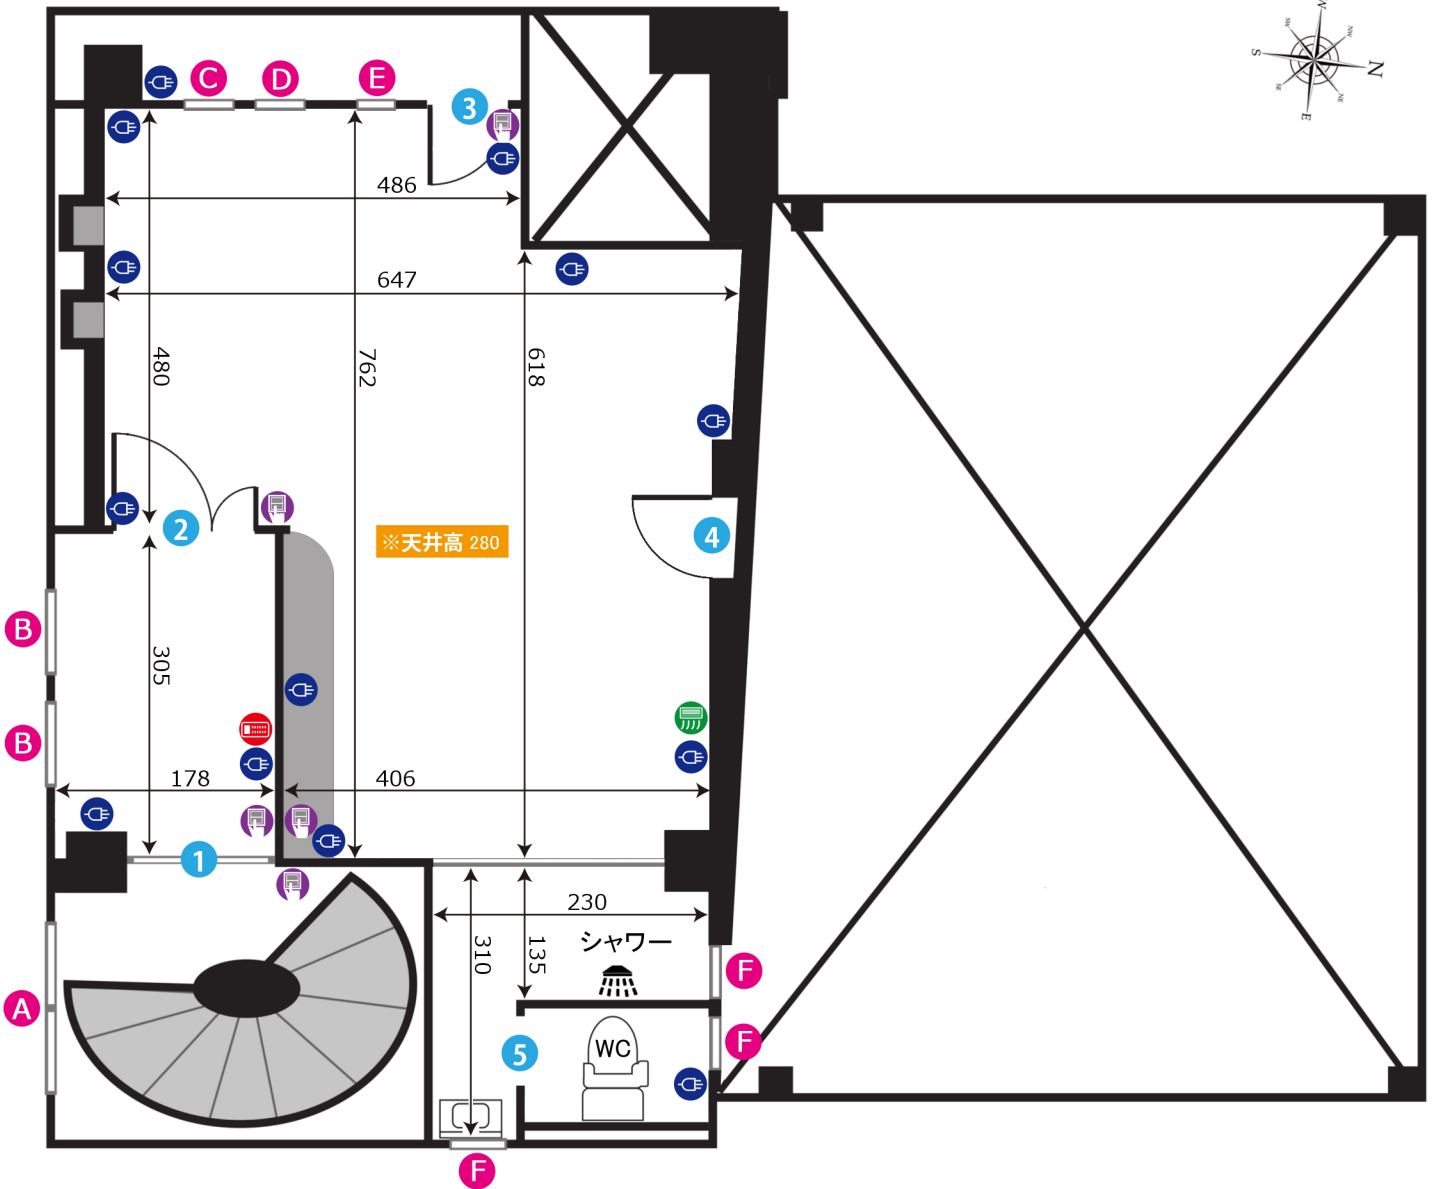

ドア間口寸法 (H x W)			
1	191×116	4	204×66
2	201×121	5	181×58
3	202×77		

窓枠サイズ (H x W)			
A	120×130	D	83×48
B	106×120	E	79×32
C	84×48	F	57×54

- 図面内アイコンの説明
- コンセント
 - 照明スイッチ
 - エアコン
 - 給湯パネル
 - ブレーカー



環七マルチBスタジオ 4F

ADDRESS : 東京都板橋区富士見町20-14



24時間撮影可能




電気容量 15+10K



ゼネレーター使用可



WiFiレンタルあり

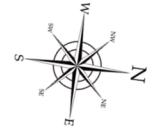

ドア間口寸法 (H x W)			
①	191×116	⑦	117×249
②	200×57	⑧	175×302
③	197×69	⑨	175×170
④	173×75	⑩	124×175
⑤	200×76	⑪	194×75
⑥	175×171		

窓枠サイズ (H x W)			
Ⓐ	120×130	Ⓓ	80×169
Ⓑ	114×165	Ⓔ	90×150
Ⓒ	116×343	Ⓕ	57×54



図面内アイコンの説明	
	コンセント
	照明スイッチ
	エアコン
	給湯パネル
	ブレーカー



環七マルチAスタジオ B1F

ADDRESS : 東京都板橋区富士見町20-14

- 24h 24時間撮影可能
- 電気容量 60A
- ゼネレーター使用可
- WiFiレンタルあり

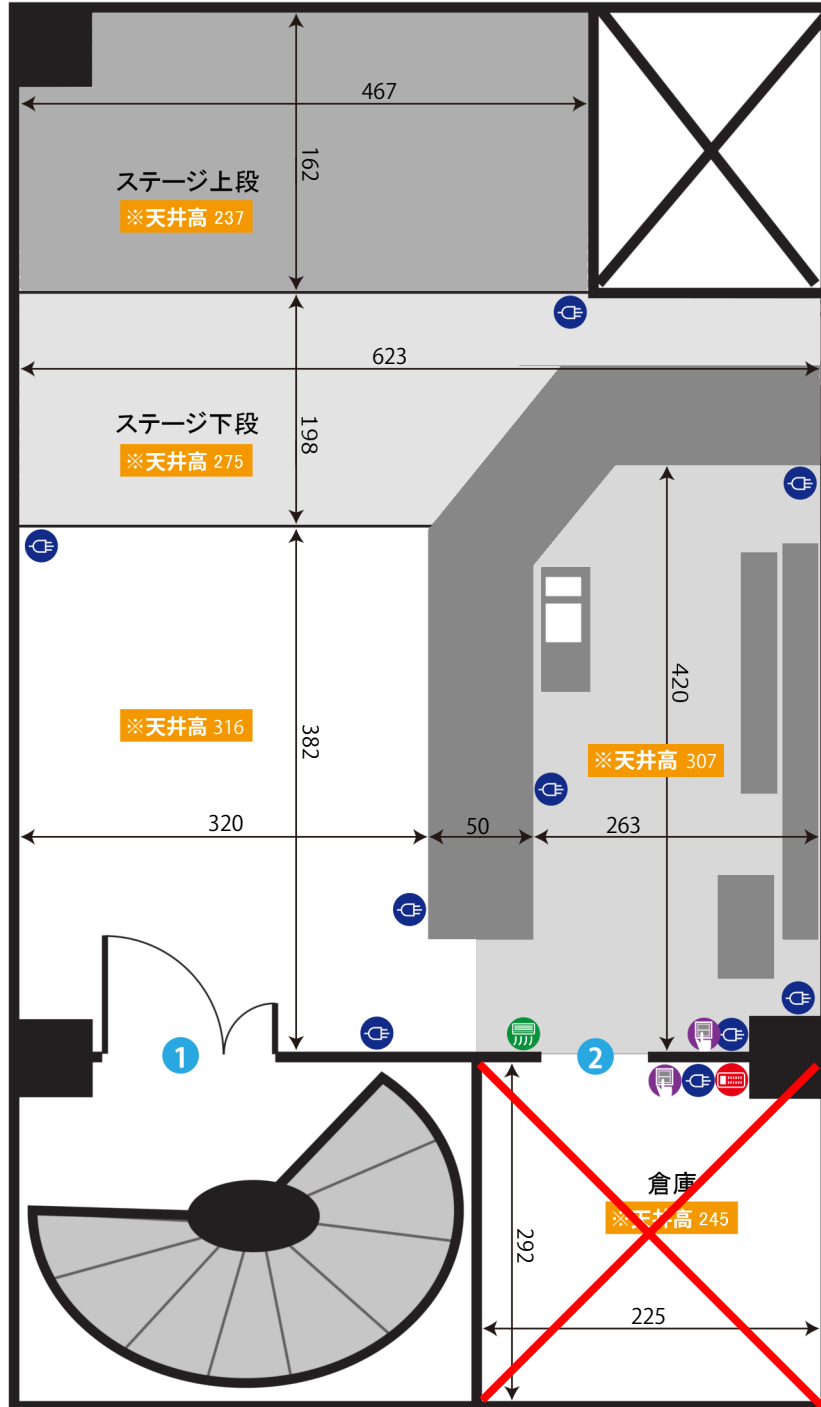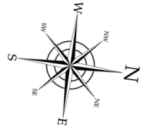

ドア間口寸法 (H x W)			
1	191×116	2	175×77

- 図面内アイコンの説明
- C コンセント
 - S 照明スイッチ
 - A エアコン
 - H 給湯パネル
 - B ブレーカー

2025年2月より改装中につき、倉庫スペースは資材置き場となっています。改装中の倉庫スペースは使用不可となります。



環七マルチスタジオ 屋上 (オプション)

ADDRESS : 東京都板橋区富士見町20-14



24時間撮影可能





電気容量 15+10K



ゼネレーター使用可



WiFiレンタルあり

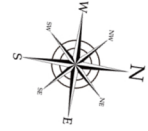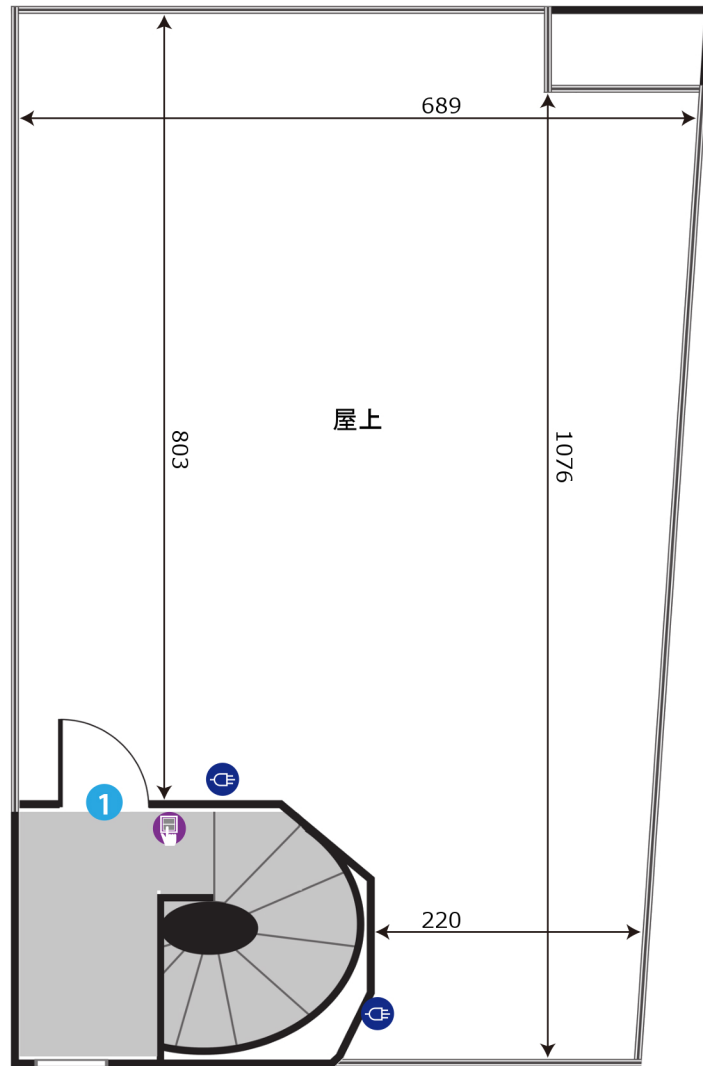

ドア間口寸法 (H x W)	
1	178 x 76

図 面 内 ア イ コ ン の 説 明		コンセント
		照明スイッチ
		エアコン
		給湯パネル
		ブレーカー